


# DOM 4b


Pow. użytkowa: 125,59 m<sup>2</sup>

## PARTER

SALON Z ANEKSEM KUCHENNYM, ŁAZIENKA Z WC,  
PRZEDSIONEK, POM. GOSPODARCZE, POM. TECZNICZE

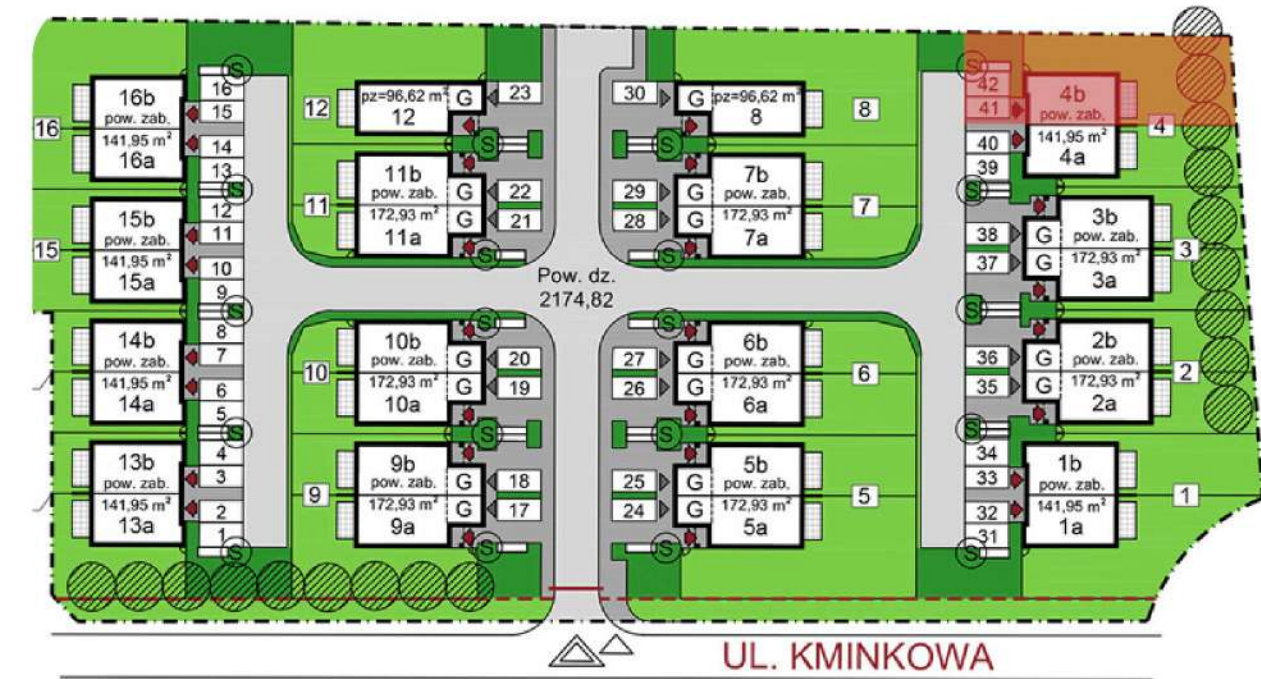

**PARTER 65,84M<sup>2</sup>**

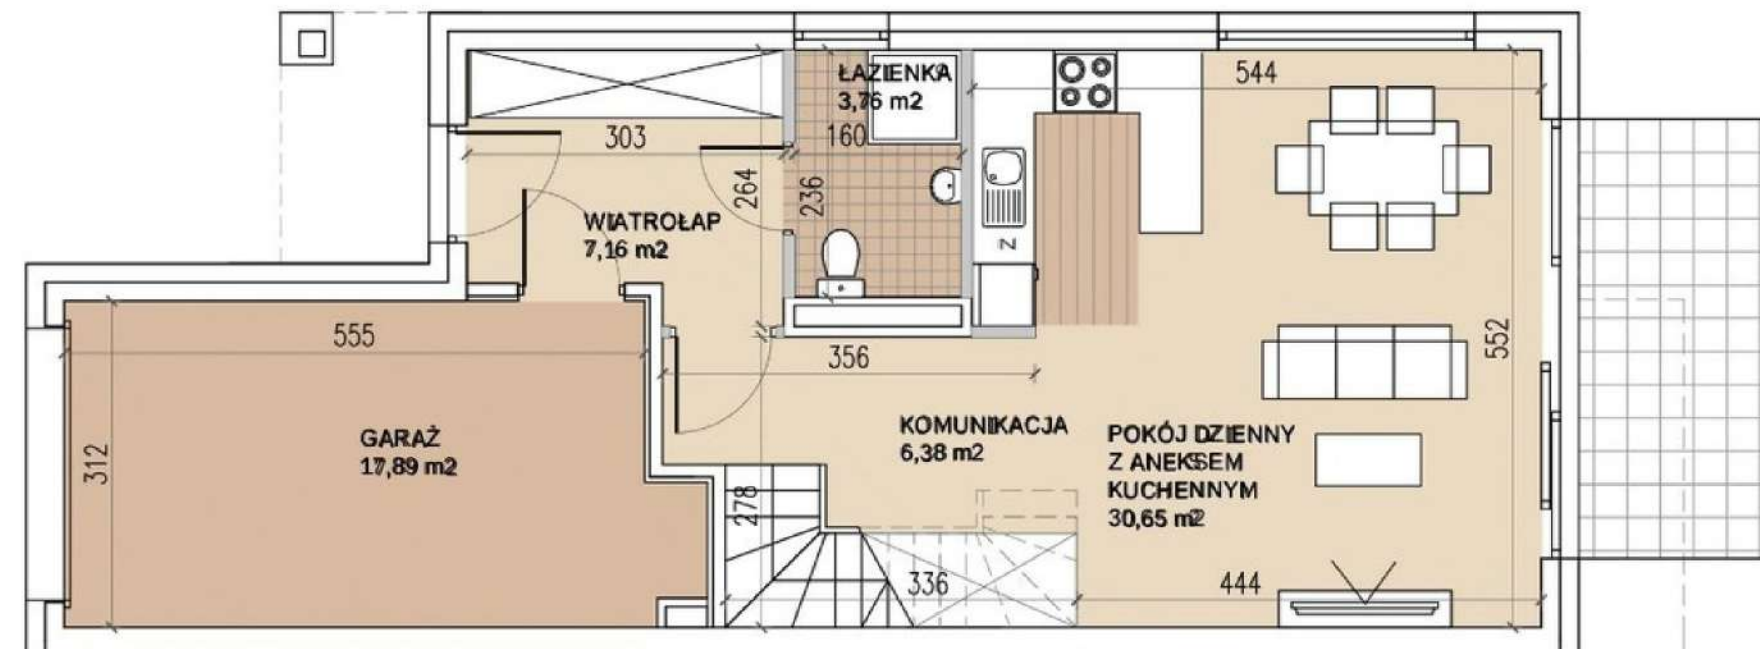

|                |                             |
|----------------|-----------------------------|
| Pokój dzienny: | <b>30,65 m<sup>2</sup></b>  |
| Łazienka:      | <b>3,76 m<sup>2</sup></b>   |
| Wiatrołap:     | <b>7,16 m<sup>2</sup></b>   |
| Garaż          | <b>17,89 m<sup>2</sup></b>  |
| Ogród:         | <b>157,00 m<sup>2</sup></b> |



OSIEDLE  
KMINKOWA  
WROCŁAW

[www.KminkowaWroclaw.pl](http://www.KminkowaWroclaw.pl)

☎ 608 609 618

☎ 609 548 000

✉ [kontakt@firmumdevelopment.pl](mailto:kontakt@firmumdevelopment.pl)

Prezentowane wizualizacje i rzuty służą wyłącznie do celów prezentacyjnych i nie stanowią oferty w rozumieniu Kodeksu Cywilnego.




**FIRMUM**  
DEVELOPMENT

# DOM 4b

Pow. użytkowa: 125,59 m<sup>2</sup>


## PIĘTRO

4 SYPIALNIE, ŁAZIENKA Z WC

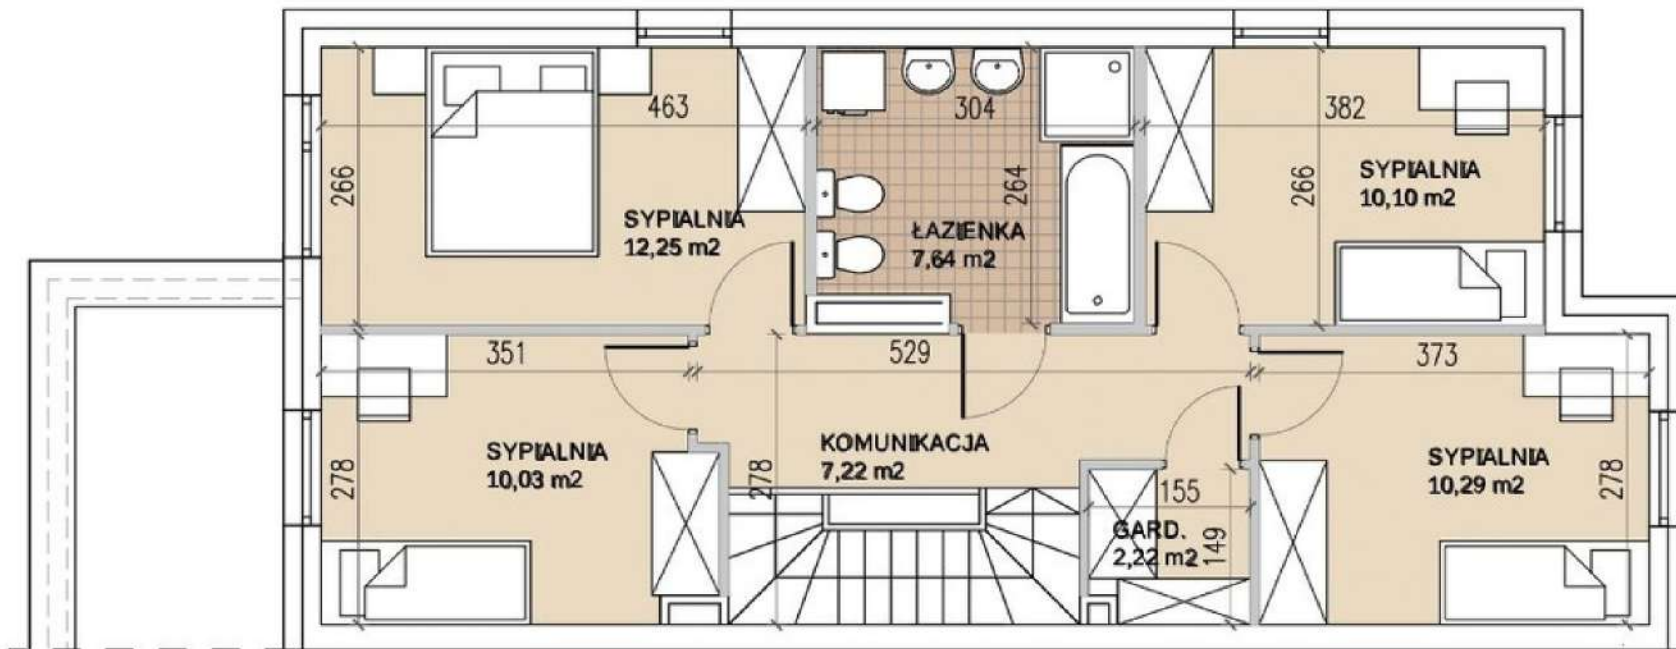

## PIĘTRO 53,15M<sup>2</sup>

|            |                            |
|------------|----------------------------|
| Sypialnia: | <b>12,25 m<sup>2</sup></b> |
| Sypialnia: | <b>10,29 m<sup>2</sup></b> |
| Sypialnia: | <b>10,10 m<sup>2</sup></b> |
| Sypialnia: | <b>10,03 m<sup>2</sup></b> |
| Łazienka:  | <b>7,22 m<sup>2</sup></b>  |

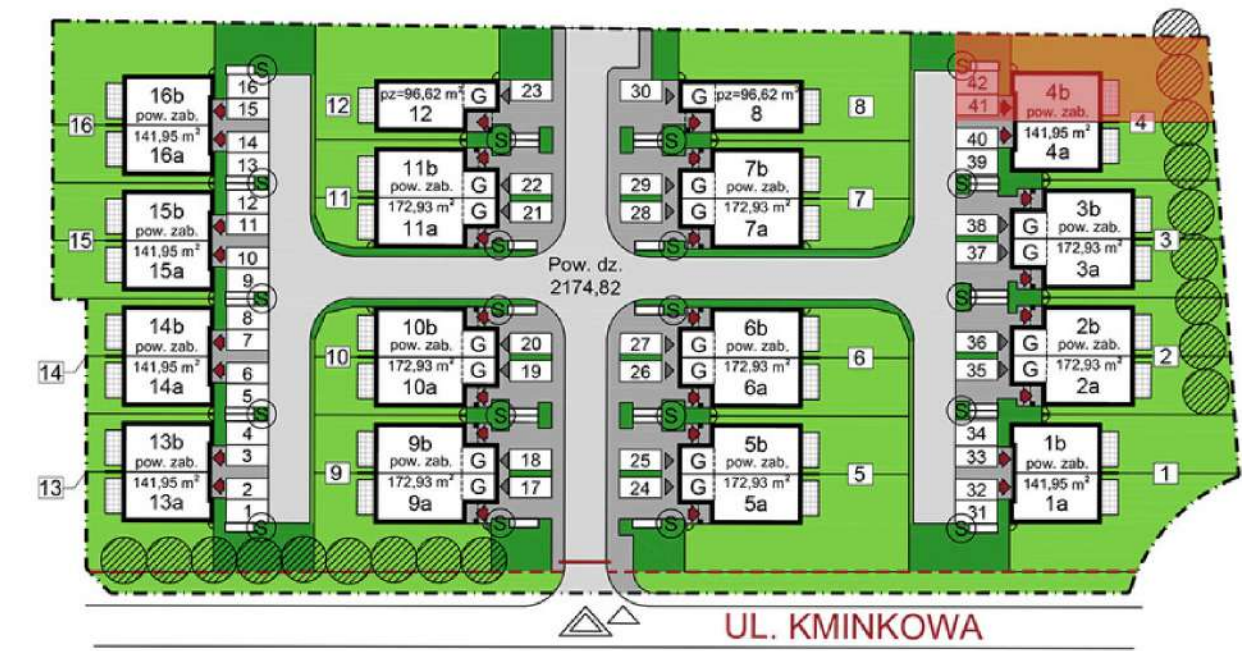

[www.KminkowaWroclaw.pl](http://www.KminkowaWroclaw.pl)

☎ 608 609 618

☎ 609 548 000

✉ [kontakt@firmumdevelopment.pl](mailto:kontakt@firmumdevelopment.pl)

Prezentowane wizualizacje i rzuty służą wyłącznie do celów prezentacyjnych i nie stanowią oferty w rozumieniu Kodeksu Cywilnego.



**FIRMUM**  
DEVELOPMENT