


# DOM 7a


Pow. użytkowa: 125,59 m<sup>2</sup>

## PARTER

SALON Z ANEKSEM KUCHENNYM, ŁAZIENKA Z WC,  
PRZEDSIONEK, GARAŻ

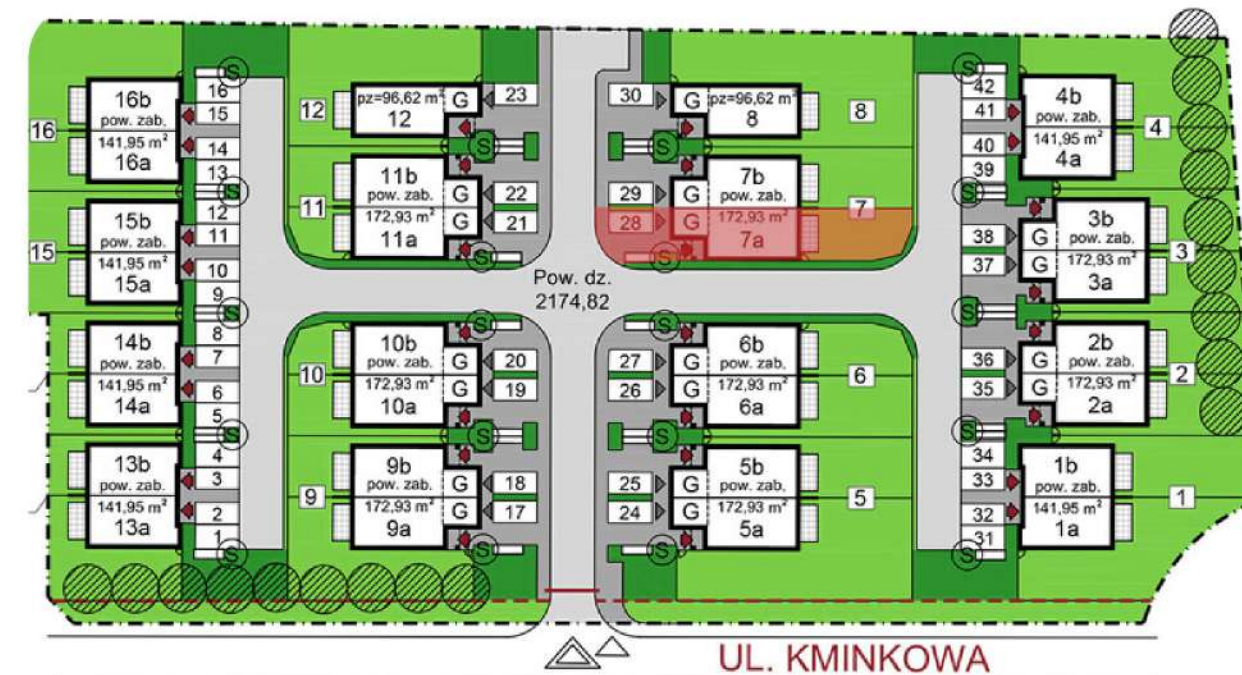

**PARTER 65,84 M<sup>2</sup>**

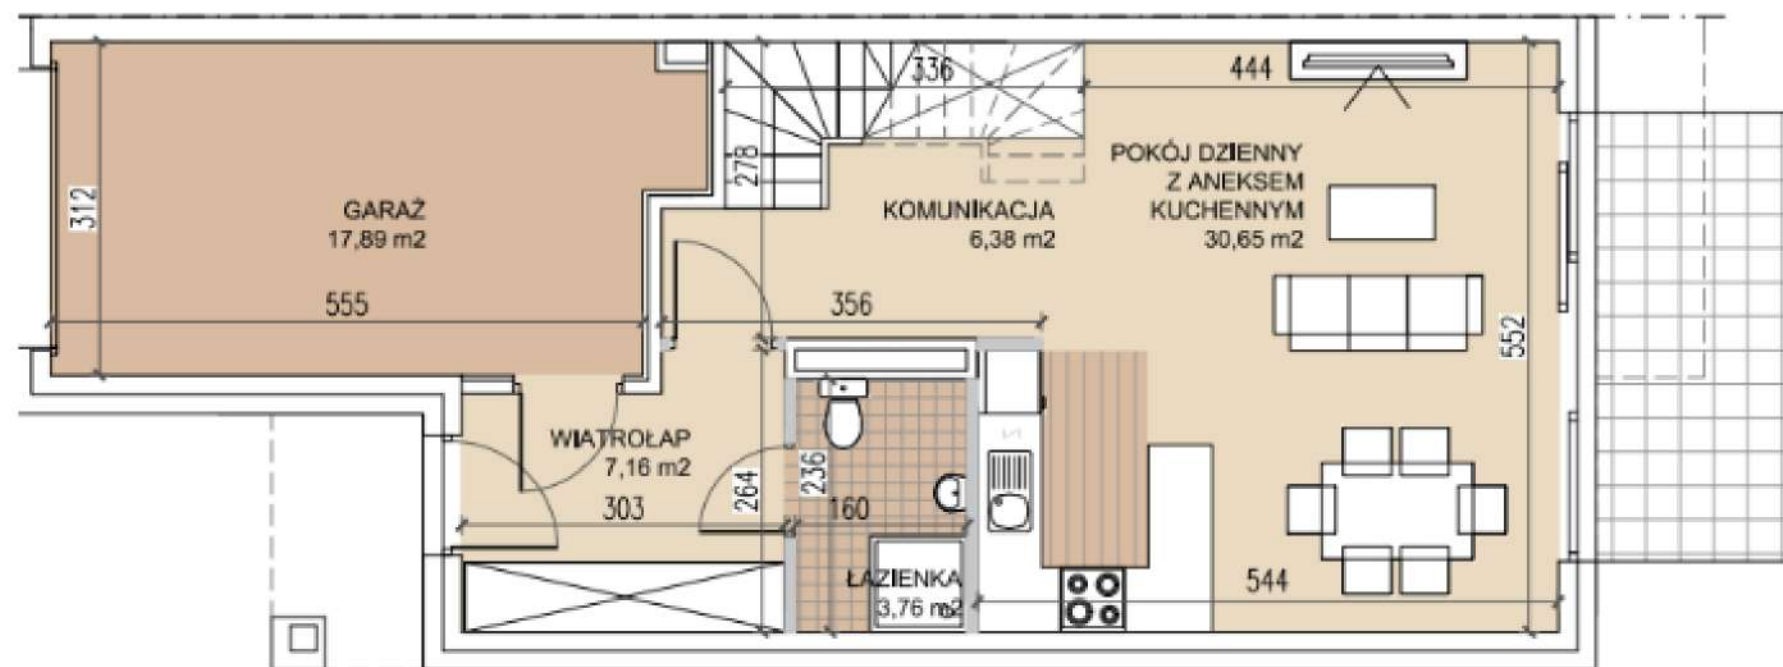

Pokój dzienny:	30,65 m <sup>2</sup>
Łazienka:	3,76 m <sup>2</sup>
Wiatrolap:	7,16 m <sup>2</sup>
Garaż:	17,89 m <sup>2</sup>
Ogród:	70,87 m <sup>2</sup>



OSIEDLE  
KMINKOWA  
WROCŁAW

[www.KminkowaWroclaw.pl](http://www.KminkowaWroclaw.pl)

☎ 608 609 618

☎ 609 548 000

✉ [kontakt@firmumdevelopment.pl](mailto:kontakt@firmumdevelopment.pl)

Prezentowane wizualizacje i rzuty służą wyłącznie do celów prezentacyjnych i nie stanowią oferty w rozumieniu Kodeksu Cywilnego.




**FIRMUM**  
DEVELOPMENT

# DOM 7a

Pow. użytkowa: 125,59 m<sup>2</sup>


## PIĘTRO

4 SYPIALNIE, ŁAZIENKA Z WC

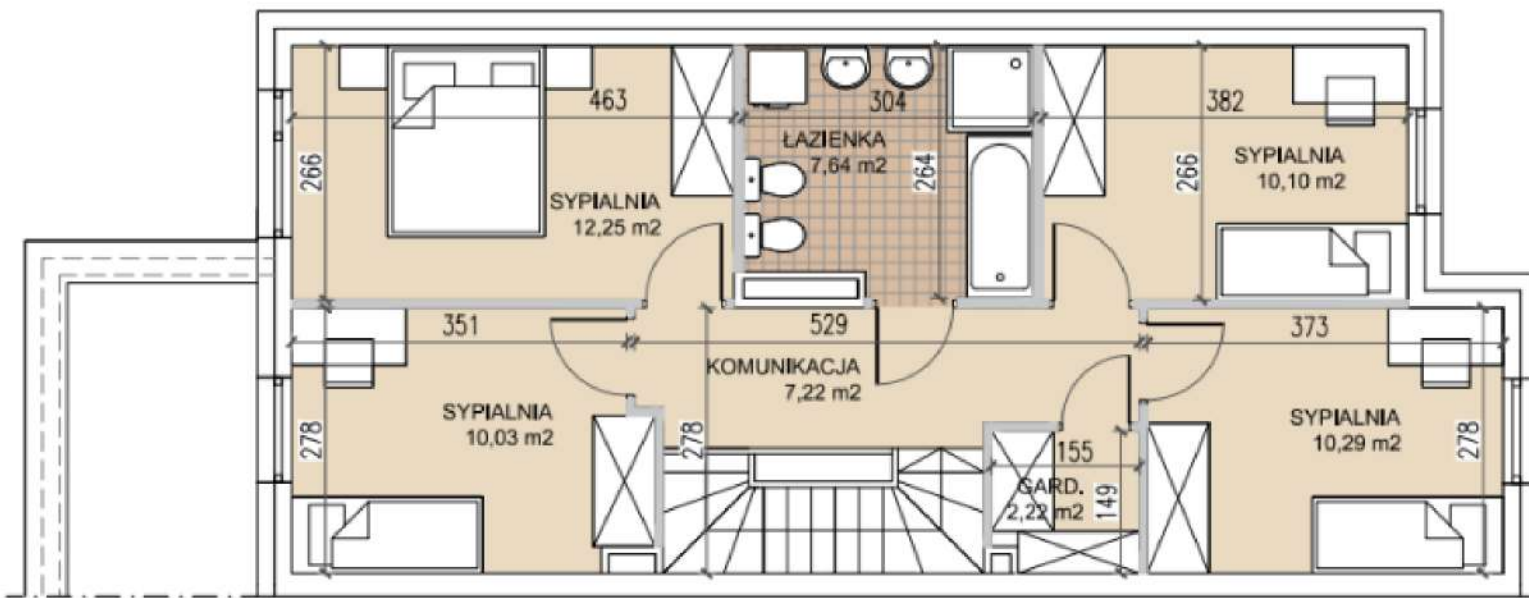

## PIĘTRO 59,75 M<sup>2</sup>

Sypialnia:	<b>10,03 m<sup>2</sup></b>
Sypialnia:	<b>12,25 m<sup>2</sup></b>
Sypialnia:	<b>10,29 m<sup>2</sup></b>
Sypialnia:	<b>10,1 m<sup>2</sup></b>
Łazienka:	<b>7,64 m<sup>2</sup></b>

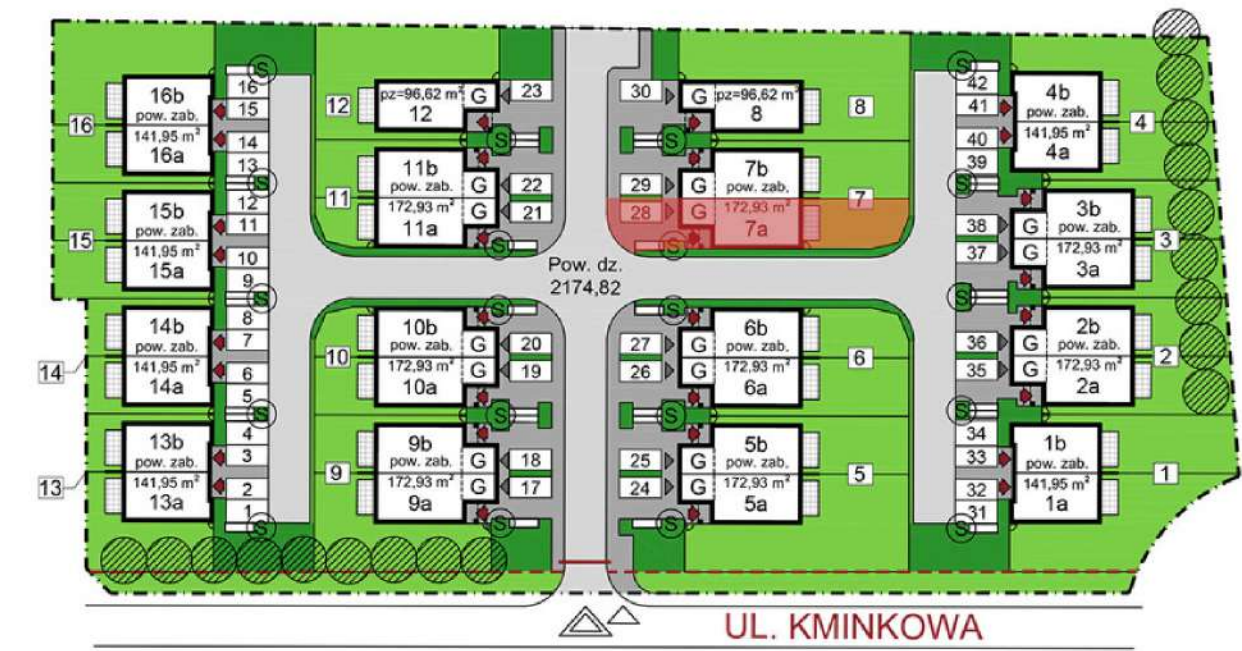

[www.KminkowaWroclaw.pl](http://www.KminkowaWroclaw.pl)

☎ 608 609 618

☎ 609 548 000

✉ [kontakt@firmumdevelopment.pl](mailto:kontakt@firmumdevelopment.pl)

Prezentowane wizualizacje i rzuty służą wyłącznie do celów prezentacyjnych i nie stanowią oferty w rozumieniu Kodeksu Cywilnego.



**FIRMUM**  
DEVELOPMENT